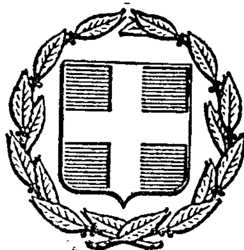


ΕΦΗΜΕΡΙΣ ΤΗΣ ΚΥΒΕΡΝΗΣΕΩΣ
ΤΗΣ ΕΛΛΗΝΙΚΗΣ ΔΗΜΟΚΡΑΤΙΑΣ

ΕΝ ΑΘΗΝΑΙΣ
ΤΗ, 19 ΝΟΕΜΒΡΙΟΥ 1977

ΤΕΥΧΟΣ ΤΕΤΑΡΤΟΝ

ΑΡΙΘΜΟΣ ΦΥΛΛΟΥ
465

ΠΕΡΙΕΧΟΜΕΝΑ

ΑΠΑΛΛΟΤΡΙΩΣΕΙΣ

ΑΠΟΦΑΣΕΙΣ

ΑΝΑΚΟΙΝΩΣΕΙΣ

ΠΟΛΕΟΔΟΜΙΑ

ΑΠΟΦΑΣΕΙΣ

ΑΠΑΛΛΟΤΡΙΩΣΕΙΣ

ΑΠΟΦΑΣΕΙΣ

Ἀριθ. 1968 (1)

Περὶ κηρύξεως ὡς ἀναδασωτέας δημόσιας δασικῆς ἐκτάσεως στὴ θέση «Παληοχώρι» περιφέρειας Κοινότητας Κουρουνιοῦ. Μεγαλουπόλεως Ν. Ἀρκαδίας.

Ο ΝΟΜΑΡΧΗΣ ΑΡΚΑΔΙΑΣ

Ἔχοντας ὑπόψη:

1. Τὶς διατάξεις τῶν ἄρθρων 24 καὶ 117 τοῦ Συντάγματος.
2. Τὶς διατάξεις τῶν ἄρθρων 188, 191, 198, 199 καὶ 205 τοῦ Ν.Δ. 86/1969 «περὶ Δασικοῦ Κώδικος».
3. Τὶς 88854/7484/εγκ. 104/1.10.1975, 114812/2946/εγκ. 154/24.10.1975, 10582/539/13.2.1976 καὶ 217606/1610/13.6.1977 διαταγὲς τοῦ Ὑπουργείου Γεωργίας «περὶ κηρύξεως ἀναδασωτέων τῶν καιομένων ἐκτάσεων κλπ.».
4. Τὴν 3557/1.8.1977 ἀναφορὰ τοῦ Δασαρχείου Τριπόλεως, ἀποφασίζουμε:

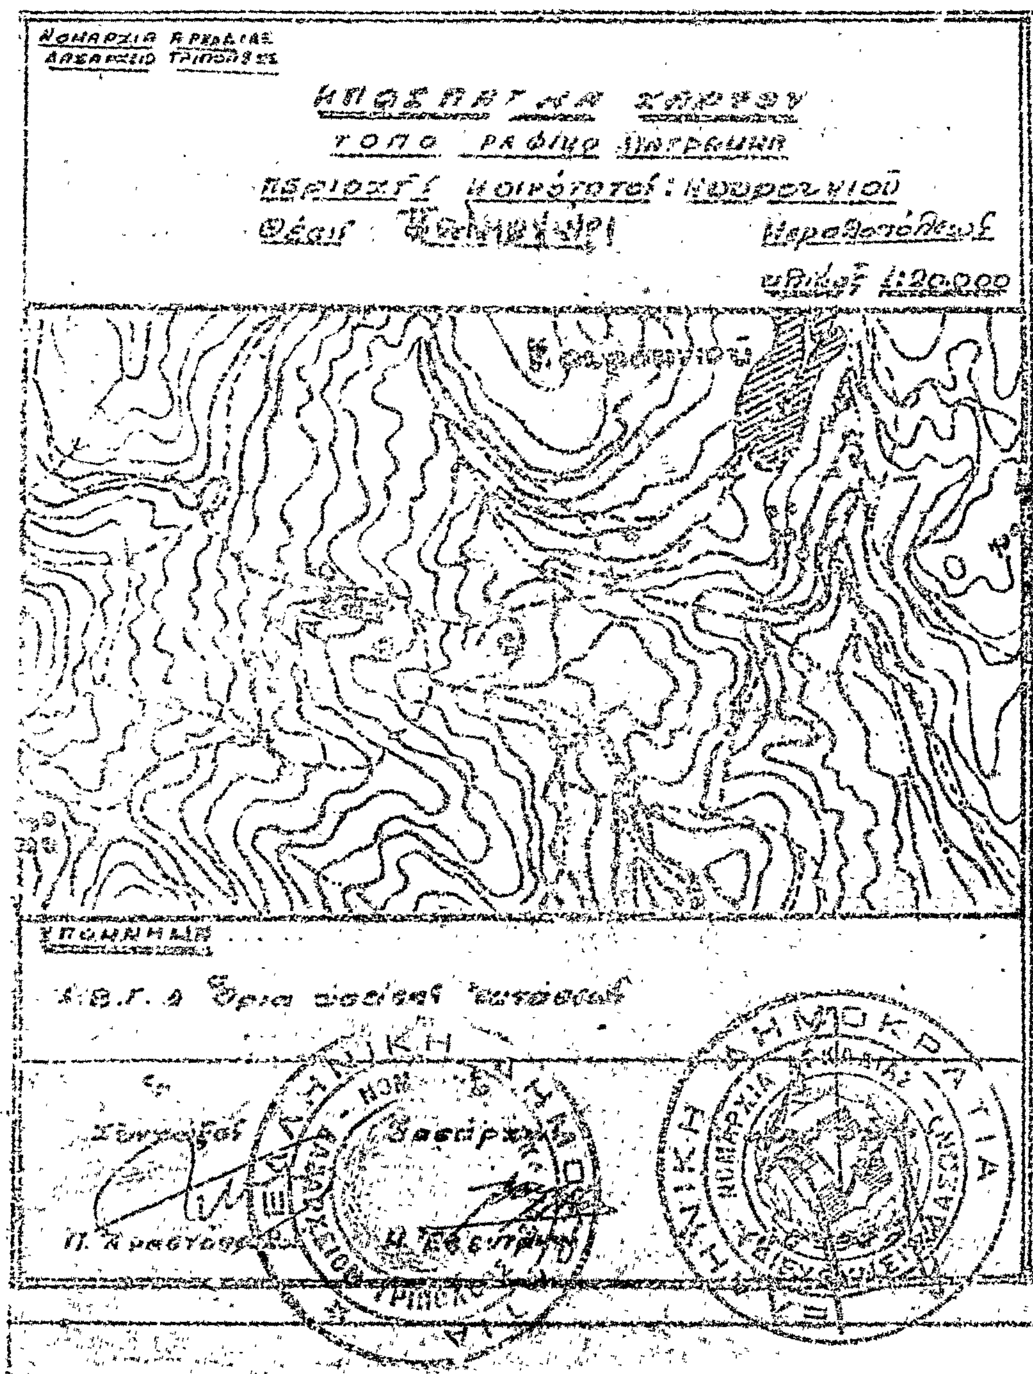
Κηρύσσουμε ὡς ἀναδασωτέα δημόσια δασικὴ ἔκταση ἐμβαδοῦ 6 στρεμμάτων στὴ θέση «Παληοχώρι» περιφερείας Κοινότητας Κουρουνιοῦ—Μεγαλουπόλεως, ὅπως αὐτὴ φαίνεται στὸ συνημμένο μὲ κλίμακα 1:20.000 ἀπόσπασμα χάρτη καὶ ἡ ὁποία καλυπτόταν μὲ δασικὴ βλάστηση ἀπὸ πρίνον θαμνώδους μορφῆς ποὺ καταστράφηκε ἀπὸ πυρκαϊὰ ποὺ ἔγινε στὶς 5 Ἰουλίου 1977.

Λεπτομερειακὰ στοιχεῖα τῆς ἀνωτέρω ἐκτάσεως ἀναφέρονται στὴ σχετικὴ (4).

Ἡ ἀπόφαση αὐτὴ νὰ δημοσιευθεῖ στὴν Ἐφημερίδα τῆς Κυβερνήσεως.

Τρίπολις, 11 Αὐγούστου 1977

Ὁ Νομάρχης
ΠΑΝ. ΓΥΦΤΟΥΛΑΣ


ΝΟΜΑΡΧΙΑ ΑΡΚΑΔΙΑΣ
ΔΑΣΑΡΧΕΙΟ ΤΡΙΠΟΛΕΩΣ
ΑΠΟΣΠΑΣΜΑ ΧΑΡΤΟΥ
ΤΟΠΟΓΡΑΦΙΚΟ ΔΙΑΓΡΑΜΜΑ
κλίμαξ 1:20.000
ΥΠΟΜΝΗΜΑ
ΕΛΛΗΝΙΚΗ ΔΗΜΟΚΡΑΤΙΑ

Ἀριθ. 28210 (2)

Περὶ ἀναγκαστικῆς ἀπαλλοτριώσεως πηγῆς καὶ ἀκινήτου. ὑπὲρ καὶ δαπάναις τῆς Κοινότητος Τσαγκαράδας τοῦ Νομοῦ Μαγνησίας.

Ο ΝΟΜΑΡΧΗΣ ΜΑΓΝΗΣΙΑΣ

Διὰ τῆς ὑπ' ἀριθ. 28210/1977 ἀποφάσεως τοῦ Νομάρχου Μαγνησίας, ἐνεκρίθη ἡ ὑπ' ἀριθ. 24/1977 ὁμοία τοῦ Κοινοτικοῦ Συμβουλίου Τσαγκαράδας, περὶ ἀναγκαστικῆς ἀπαλλοτριώσεως πηγῆς καὶ κτήματος κληρονόμων Ἰωάννου Ἰωάννου, ἐκτάσεως 546 τετρ. μέτρων, διὰ τὴν καλλιέργειαν τῆς πηγῆς εἰς θέσιν «Μπακογεννέικα», διὰ τὴν ἐκτέλεσιν ἔργου ὑδρεύσεως τοῦ συνοικισμοῦ Ἁγίου Δημητρίου τῆς ἰδίας κοινότητος, δαπάναις τῆς κοινότητος Τσαγκαράδας καὶ ὑπὲρ αὐτῆς.

Βόλος, 9 Νοεμβρίου 1977

Ὁ Ἀναπληρωτὴς Νομάρχου
Δ/ντὴς Ἐσωτερικῶν
Π. ΛΑΜΠΡΟΠΟΥΛΟΣ

ΑΝΑΚΟΙΝΩΣΕΙΣ

Ἀριθ. Α. 6531/Φ 13 Θεσ. (3)

Περὶ ἀνακοινώσεως παρακαταθέσεως ἀποζημιώσεως γιὰ ἀπαλλοτρίωση ἀκινήτων πρὸς διάνοιξη τῆς περιφερειακῆς ὁδοῦ Θεσ/νίκης καὶ κατασκευὴ ἀνισόπεδου κόμβου Κ1.

Ο ΥΠΟΥΡΓΟΣ ΔΗΜΟΣΙΩΝ ΕΡΓΩΝ

Ἔχοντας ὑπόψη τὰ ἄρθρα 7 καὶ 8 τοῦ Ν.Δ. 797/1971 «περὶ ἀναγκαστικῶν ἀπαλλοτριώσεων», γνωστοποιοῦμε σὲ ὅσους ἔχουν ἢ διεκδικοῦν δικαιώματα κυριότητας σὲ ἀκίνητα ποὺ ἀπαλλοτριώθηκαν ἀναγκαστικὰ μὲ τὴ Δ. 11562/8339/5.11.73 κοινὴ ἀπόφαση τῶν Ὑπουργῶν Οἰκονομικῶν καὶ Δημοσίων Ἔργων (ΦΕΚ 230/73 τ. Δ') γιὰ τὴ διάνοιξη τῆς περιφερειακῆς ὁδοῦ Θεσ/νίκης καὶ κατασκευὴ ἀνισόπεδου κόμβου Κ1, καθὼς καὶ τοὺς ἐνυποθήκους δανειστὲς καὶ τοὺς τρίτους γενικὰ διεκδικητὲς τῶν ἀκινήτων αὐτῶν, ὅτι ἡ ἀποζημίωση τῆς γεωτρήσεως τοῦ ἀριθ. ΚΠ2 ἀκινήτου, ὅπως περιγράφεται στὸ σχετικὸ κτηματολογικὸ πίνακα, ἡ ὁποία καθορίστηκε μὲ τὴν 430/77 ἀπόφαση τοῦ Ἐφετείου Κρήτης, ἔχει παρακατατεθεῖ στὸ Ὑποκατάστημα τοῦ Ταμείου Παρ/κῶν καὶ Δανείων Θεσ/νίκης καὶ ἔχει ἐκδοθεῖ τὸ 230300/18.10.1977 γραμμάτιο συστάσεως παρακαταθήκης δρχ. (30.000) τριάντα χιλιάδες.

Ἡ ἀποζημίωση θὰ ἀποδοθεῖ στὰ πρόσωπα ποὺ θὰ ἀναγνωριστοῦν δικαιοῦχοι κατὰ τὴ νόμιμη διαδικασία.

Ἡ ἀνακοίνωση αὐτὴ νὰ δημοσιευθεῖ στὴν Ἐφημερίδα τῆς Κυβερνήσεως.

Ἀθῆναι, 10 Νοεμβρίου 1977

Μὲ ἐντολὴ Ὑπουργοῦ
Ὁ Διευθυντὴς
Α. ΒΑΦΕΙΑΔΗΣ

ΠΟΛΕΟΔΟΜΙΑ

ΑΠΟΦΑΣΕΙΣ

Ἀριθ. ΙΙΓ. 10446 (4)

Περὶ καθορισμοῦ ὁρίων οἰκισμοῦ Ἀρκούδι κοινότητας Λυγιᾶς, ποὺ ὑπάρχει πρὶν ἀπὸ τὸ ἔτος 1923 Ν. Ἠλείας.

Ο ΝΟΜΑΡΧΗΣ ΗΛΕΙΑΣ

Ἔχοντας ὑπόψη:

1) Τὴν κοινὴ ἀπόφαση Α7/16.11.70 τῶν Ὑπουργῶν Προεδρίας Κυβερνήσεως, Ἐσωτερικῶν καὶ Δημ. Ἔργων «περὶ Ὀργανώσεως Περιφερειακῶν Ὑπηρεσιῶν Υ.Δ.Ε.».

2) Τὶς διατάξεις τοῦ ἄρθρου 1 παρ. 1 καὶ 2 τοῦ 532/70 Ν. Δ/τος «περὶ συμπληρώσεως τῶν διατάξεων περὶ διοικητικῆς ἀποκεντρώσεως».

3) Τὴν Α.22505/28.8.75 ἀπόφαση τοῦ Νομάρχη «περὶ μεταβιβάσεως ἁρμοδιοτήτων».

4) Τὴν Ε.35400/75 ἀπόφαση «περὶ τοῦ τρόπου καθορισμοῦ ὁρίων οἰκισμῶν πρὸ τοῦ ἔτους 1923 στερουμένων σχεδίων ρυμοτομίας» (ΦΕΚ 10/Δ'/12.1.76).

5) Τὴ σύμφωνη γνώμη τοῦ Περιφερειακοῦ Συμβουλίου Δημοσίων Ἔργων, ὅπως διατυπώθηκε στὸ πρακτικὸ 19/77, ἀποφασίζουμε:

Τὴν κύρωση τῆς ἐκθέσεως Δ.Τ.Υ. Ν. Ἠλείας τῆς σχετικῆς μὲ τὸν καθορισμὸ τῶν ὁρίων τοῦ οἰκισμοῦ Ἀρκουδίου κοινότητας Λυγιᾶς, ποὺ ὑπάρχει πρὶν ἀπὸ τὸ ἔτος 1923, ἡ ὁποία συνοδεύεται καὶ ἀπὸ σχετικὸ τοπογραφικὸ διάγραμμα ποὺ ὑπογράφεται ἀπὸ τὰ μέλη τῆς ἐπιτροπῆς ποὺ ἔχει συντάξει τὴν παραπάνω ἔκθεση.

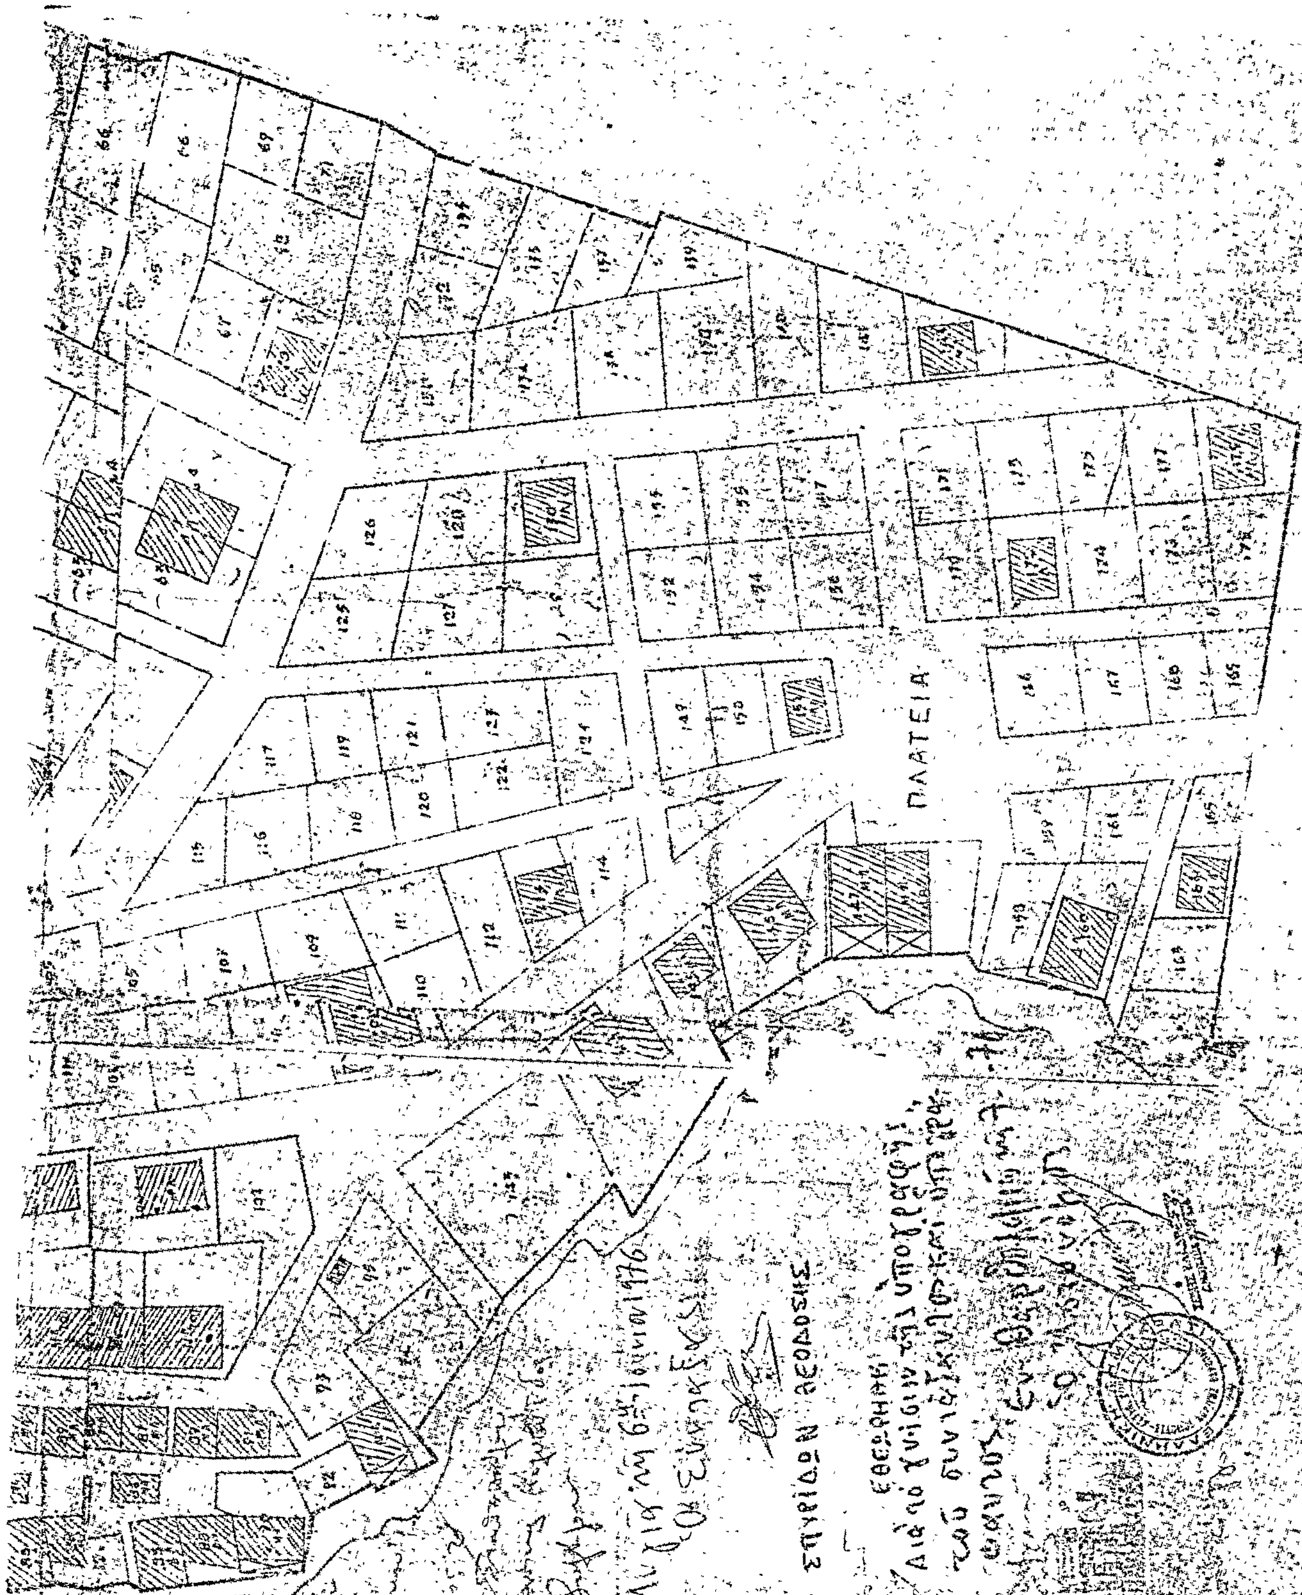
Πύργος, 26 Σεπτεμβρίου 1977

Ὁ Νομάρχης
ΑΝΔΡΕΑΣ ΝΙΚΟΛΑΟΥ

ΤΟΠΟΓΡΑΦΙΚΟΝ ΔΙΑΓΡΑΜΜΑ

ΑΡΚΟΥΔΙΟΥ

ΠΛΑΤΕΙΑ


ΠΛΑΤΕΙΑ
ΣΠΥΡΙΔΩΝ ΘΕΟΔΟΣΗΣ

'Αριθ. 20572 (5)

Περὶ χαρακτηρισμοῦ ἰδιωτικῆς ὁδοῦ στὴν Ἱεράπετρα Νομοῦ Λασιθίου, ὡς ὁδοῦ ποὺ ὑπῆρχε πρὶν ἀπὸ τὸ ἔτος 1923 χωρὶς νὰ μεταβληθοῦν οἱ διαστάσεις της.

Ο ΝΟΜΑΡΧΗΣ ΛΑΣΙΘΙΟΥ

Ἔχοντας ὑπόψη:

1) Τὶς διατάξεις τῆς παρ. 4 τοῦ ἄρθρου 20 τοῦ ἀπὸ 17.7.1923 Ν.Δ. «περὶ σχεδίων πόλεων κλπ.».

2) Τὶς διατάξεις τοῦ Ν.Δ. 532/1970, σὲ συνδυασμὸ μὲ τὶς διατάξεις τῶν 712/1970 καὶ 138/1972 Β.Δ.

3) Τὴν ἀπὸ 15.10.77 αἴτηση τῶν Νικολ. καὶ Ἑλέν. Γιαννικάκη, μὲ τὴν ὁποία ζητοῦν τὸ χαρακτηρισμὸ τῆς ἰδιωτικῆς ὁδοῦ ποὺ βρίσκεται ἐπὶ τοῦ ἀκραίου Τ, ποὺ περικλείεται ἀπὸ τὶς ὁδοὺς Ν. Κουγιουμουτζάκη, Ν. Ταμιωλάκη, δύο ἀνωνύμων τοιούτων Δήμου Ἱεράπετρας, ὡς ὁδοῦ ποὺ ὑπῆρχε πρὶν ἀπὸ τὸ ἔτος 1923.

4) Τὸ ἀπὸ Αὔγουστο 1977 τοπογραφικὸ διάγραμμα τοῦ Ὑπομηχανικοῦ Χ. Ἀσπραδάκη συσχετισμένο μὲ τὸ ἐγκεκριμένο ρυμοτομικὸ σχέδιο τῆς πόλεως Ἱεράπετρας.

5. Τὸ ἐγκεκριμένο ρυμοτομικὸ σχέδιο τῆς πόλεως Ἱεράπετρας.

6) Τοὺς τίτλους ἰδιοκτησίας.

α) Συμβόλαιο 3463/11.6.59 τοῦ Συμβολαιογράφου Ἱεράπετρας Ἐμμ. Κοντοπόδη.

β) Συμβόλαιο 901/3.2.46 τοῦ Συμβολαιογράφου Ἱεράπετρας Ἐμμ. Ἀνδρ. Σαριδάκη.

γ) Συμβόλαιο 10835/31.10.1908 τοῦ Συμβολαιογράφου Ἱεράπετρας Μιχ. Γ. Πετρῆ, ἀπὸ τὰ ὁποῖα προκύπτει ὅτι ἡ ἀνωτέρω ἰδιωτικὴ ὁδὸς σχηματίστηκε πρὶν ἀπὸ τὴν ἰσχὺ τοῦ Ν.Δ. τῆς 17.7.1923.

7) Τὴν 148/26.10.77 γνωμοδότηση τοῦ Συμβουλίου Δημ. Ἔργων Νομοῦ Λασιθίου, χαρακτηρίζουμε τὴν ἰδιωτικὴ ὁδὸ ποὺ βρίσκεται ἐπὶ τοῦ ἀκραίου οἰκοδομικοῦ τετραγώνου (Ν. Κουγιουμουτζάκη, Ν. Ταμιωλάκη καὶ δύο ἀνωνύμων στὴν Ἱεράπετρα, ἡ ὁποία φαίνεται στὸ ἀνωτέρω σχεδιάγραμμα, ὡς ὁδὸς ποὺ ὑπῆρχε πρὶν ἀπὸ τὸ ἔτος 1923.

Ἡ ἀπόφαση αὐτὴ νὰ δημοσιευθεῖ στὴν Ἐφημερίδα τῆς Κυβερνήσεως.

Ἅγιος Νικόλαος, 10 Νοεμβρίου 1977

Ὁ Νομάρχης
Γ. ΛΑΜΠΡΙΝΑΚΟΣ

'Αριθ. 44141 (6)

Περὶ ἐπεκτάσεως ρυμοτομικοῦ σχεδίου οἰκισμοῦ Μεσσούνης. Νομοῦ Ροδόπης.

Ο ΝΟΜΑΡΧΗΣ ΡΟΔΟΠΗΣ

Ἔχοντας ὑπόψη:

1. διατάξεις τοῦ ἀπὸ 17.7.1923 Ν.Δ. «περὶ σχεδίων πόλεων καὶ κωμῶν», ὅπως τροποποιήθηκε καὶ συμπληρώθηκε μεταγενέστερα.

2. Τὶς διατάξεις τοῦ Α.Ν. 314/68 «περὶ παροχῆς ἁρμοδιότητας στὸν Ὑπουργὸ Βορείου Ἑλλάδος καὶ τοὺς Νομάρχες ἐπὶ ἐγκρίσεως, ἐπεκτάσεως καὶ τροποποιήσεως σχεδίων πόλεων καὶ κωμῶν», ὅπως συμπληρώθηκε καὶ τροποποιήθηκε μεταγενέστερα.

3. Τὴ Α7/16—11/7.10.70 κοινὴ ἀπόφαση τῶν Ὑπουργῶν Προεδρίας Κυβερνήσεως, Ἐσωτερικῶν καὶ Δημοσίων Ἔργων «περὶ διαρθρώσεως τῶν Περιφερειακῶν Ὑπηρεσιῶν Ὑπουργείου Δημοσίων Ἔργων».

4. Τὴ 288/20.10.77 γνωμοδότηση τοῦ Περιφερειακοῦ Συμβουλίου Ἐπιθεωρήσεως Δημοσίων Ἔργων Ἀνατολικῆς Μακεδονίας, Θράκης, Τμήματος Νομοῦ Ροδόπης.

5. Τὶς διατάξεις τοῦ Ν. 3200/55 «περὶ διοικητικῆς ἀποκεντρώσεων», σὲ συνδυασμὸ πρὸς τὶς δ/ξεις τοῦ ἀπὸ 28.6.55 Β.Δ. «περὶ ἁρμοδιότητος τῶν Νομαρχῶν ἐπὶ ἀντικειμένων τινῶν ἁρμοδιότητος τοῦ Ὑπουργείου Δημοσίων Ἔργων».

6. Τὶς διατάξεις τοῦ Ν.Δ. 532/70 «περὶ συμπληρώσεως τῶν διατάξεων «περὶ διοικητικῆς ἀποκεντρώσεως».

7. Τὶς διατάξεις τοῦ 712/70 Β.Δ., καθὼς συμπληρώθηκε μὲ τὰ 677/73 καὶ 198/72 Β. Δ/τα.

8. Τὴ 44026/20.10.77 εἰσήγηση τῆς Διευθύνσεως Τεχνικῶν Ὑπηρεσιῶν Ν. Ροδόπης.

9. Τὸ σχέδιο διανομῆς οἰκοπέδων ἔτους 1962 στὸν οἰκισμὸ Μεσσούνης ἀπὸ τὸ Ὑπουργεῖο Γεωργίας, ἀποφασίζουμε:

1. Ἐγκρίνουμε τὴν ἐπέκταση τοῦ ρυμοτομικοῦ σχεδίου Μεσσούνης, ὅπως φαίνεται στὸ τοπογραφικὸ διάγραμμα μὲ κλίμακα 1:1.000, τὸ θεωρημένο ἀπὸ τὸ Διευθυντὴ Τεχνικῶν Ὑπηρεσιῶν Ν. Ροδόπης.

2. Καθορίζουμε τοὺς ὅρους δομήσεως τοῦ συστήματος τῶν πτερύγων, ὅπως ὁρίζονται ἀπὸ τὸ κεφάλαιο Ζ΄ τοῦ ΓΟΚ/73.

Ἡ ἀπόφαση αὐτὴ νὰ δημοσιευθεῖ στὴν Ἐφημερίδα τῆς Κυβερνήσεως.

Κομοτηνή, 21 Ὀκτωβρίου 1977

Ὁ Νομάρχης
ΠΑΝΑΓΙΩΤΗΣ ΦΩΤΕΑΣ

ΕΠΕΚΤΑΣΗ ΡΥΜΟΤΟΜΙΚΟΥ ΣΧΕΔΙΟΥ ΟΙΚΙΣΜΟΥ ΜΕΣΣΟΥΝΗΣ Ν. ΡΟΔΟΠΗΣ

ΚΛΙΜΑΞ 1:1000

ΘΕΩΡΗΘΗ

ΘΕΩΡΗΘΗ

Η ΥΠΗΡΕΣΙΑ ΤΟΥ ΕΘΝΙΚΟΥ ΤΥΠΟΓΡΑΦΕΙΟΥ

ΓΝΩΣΤΟΠΟΙΕΙ ΟΤΙ:

Ἡ ἐτησία συνδρομὴ τῆς Ἐφημερίδος τῆς Κυβερνήσεως, ἡ τιμὴ τῶν τμηματικῶς πωλουμένων φύλλων αὐτῆς καὶ τὰ τέλη δημοσιεύσεως ἐν τῇ Ἐφημερίδι τῆς Κυβερνήσεως, καθωρίσθησαν ἀπὸ 1ης Ἰανουαρίου 1974 ὡς κάτωθι:

Α'. ΕΤΗΣΙΑΙ ΣΥΝΔΡΟΜΑΙ

1. Διὰ τὸ Τεῦχος Α'	Δραχ.	600
2. » » » Β'	»	700
3. » » » Γ'	»	500
4. » » » Δ'	»	1.000
5. » » » Νομικῶν Προσώπων Δ. Δ.	»	500
6. » » » Παράρτημα	»	300
7. » » » Ἀνωνύμων Ἑταιρειῶν κ.λ.π.	»	3.000
8. » » Δελτίον Ἐμπορικῆς καὶ Βιομηχανικῆς Ἰδιοκτησίας	»	200
9. Δι' ἅπαντα τὰ τεύχη, καὶ τὸ Δελτίον Ἐμπ. καὶ Βιομ. Ἰδιοκτησίας	»	6.000

Οἱ Δῆμοι καὶ αἱ Κοινότητες τοῦ Κράτους καταβάλλουσι τὸ ἥμισυ τῶν ἀνωτέρω συνδρομῶν.

Ὑπὲρ τοῦ Ταμείου Ἀλληλοβοηθείας Προσωπικοῦ τοῦ Ἐθνικοῦ Τυπογραφείου (ΤΑΠΕΤ) ἀναλογοῦν τὰ ἑξῆς ποσά:

1. Διὰ τὸ Τεῦχος Α'	Δραχ.	30
2. » » » Β'	»	35
3. » » » Γ'	»	25
4. » » » Δ'	»	50
5. » » » Νομικῶν Προσώπων Δημοσίου Δικαίου	»	25
6. » » » Παράρτημα	»	15
7. » » » Ἀνωνύμων Ἑταιρειῶν κ.λ.π.	»	150
8. » » Δελτίον Ἐμπ. καὶ Βιομ. Ἰδιοκτησίας	»	10
9. Δι' ἅπαντα τὰ τεύχη	»	300

Β'. ΤΙΜΗ ΦΥΛΛΩΝ

Ἕκαστον φύλλον, μέχρις 8 σελίδων, τιμᾶται δραχ. 3, ἀπὸ 9 ἕως 40 σελ. δραχ. 8, ἀπὸ 41 ἕως 80 σελ. δραχ. 15, ἀπὸ 81 σελ. καὶ ἄνω ἡ τιμὴ πωλήσεως ἑκάστου φύλλου προσαυξάνεται κατὰ δραχ.15 ἀνὰ 80 σελίδας.

Γ'. ΤΕΛΗ ΔΗΜΟΣΙΕΥΣΕΩΝ

Ι Εἰς τὸ τεῦχος Ἀνωνύμων Ἑταιρειῶν καὶ Ἑταιρειῶν Περιωρισμένης Εὐθύνης:

Α'. Δημοσιεύματα Ἀνωνύμων Ἑταιρειῶν

1. Τῶν δικαστικῶν πράξεων	Δραχ.	400
2. Τῶν καταστατικῶν Ἀνωνύμων Ἑταιρειῶν	»	10.000
3. Τῶν τροποποιήσεων τῶν καταστατικῶν τῶν Ἀνωνύμων Ἑταιρειῶν	»	2.000
4. Τῶν ἀνακοινώσεων καὶ προσκλήσεων εἰς γενικὰς συνελεύσεις, τῶν κατὰ τὸ ἄρθρον 32 τοῦ Ν. 3221/24 γνωστοποιήσεων, τῶν ἀνακοινώσεων τῶν προβλεπομένων ὑπὸ τοῦ ἄρθρου 59 παρ. 3 τοῦ Ν.Δ. 400/70 περὶ Ἀλλοδαπῶν Ἀσφαλιστικῶν Ἑταιρειῶν, ὡς καὶ τῶν ἀποφάσεων τοῦ Διοικητικοῦ Συμβουλίου τοῦ ΕΛΤΑ τῶν ἀφορωσῶν εἰς προσωρινὰς διατάξεις	»	1.000
5. Τῶν ἀνακοινώσεων τῶν ὑπὸ διάλυσιν Ἀνωνύμων Ἑταιρειῶν, κατὰ τὸ Β.Δ.20/5/1939	»	200
6. Τῶν ἰσολογισμῶν τῶν Ἀνων. Ἑταιρειῶν	»	4.000
7. Τῶν συνοπτικῶν μηνιαίων καταστάσεων τῶν Τραπεζικῶν Ἑταιρειῶν	»	1.000
8. Τῶν ἀποφάσεων περὶ ἐγκρίσεως τιμολογίων τῶν Ἀσφαλιστικῶν Ἑταιρειῶν	»	600
9 Τῶν ὑπουργικῶν ἀποφάσεων περὶ παροχῆς ἀδείας ἐπεκτάσεως τῶν ἐργασιῶν Ἀσφαλιστικῶν Ἑταιρειῶν, τῶν ἐκθέσεων περιουσιακῶν στοιχείων Ἀνων. Ἑταιρειῶν ἐν γένει, ὡς καὶ τῶν ἀποφάσεων τοῦ Δ.Σ τοῦ ΕΛΤΑ δι' ὧν ἐγκρίνονται καὶ δημοσιεύονται οἱ κανονισμοὶ αὐτοῦ	»	4.000
10. Τῶν ἀποφάσεων περὶ παροχῆς πληρεξουσιότητος πρὸς ἀντιπροσώπευσιν ἐν Ἑλλάδι ἀλλοδαπῶν Ἑταιρειῶν, ὡς καὶ τῶν ἀποφάσεων περὶ μεταβιβάσεως τοῦ χαρτοφυλακίου Ἀσφαλιστικῶν Ἑταιρειῶν κατὰ τὸ ἄρθρον 59 παρ. 1 τοῦ Ν.Δ. 400/70	»	2.000
11. Τῶν ἀποφάσεων περὶ συγχωνεύσεως Ἀνωνύμων Ἑταιρειῶν	»	10.000
12. Τῶν ἀποφάσεων τῆς Ἐπιτροπῆς τοῦ Χρηματιστηρίου περὶ εἰσαγωγῆς χρεωγράφων εἰς τὸ Χρηματιστήριον πρὸς διαπραγμάτευσιν, συμφώνως πρὸς τὰς διατάξεις τοῦ ἄρθρου 2 παρ. 3 Α.Ν. 148/67	»	1.000
13. Τῶν ἀποφάσεων τῆς Ἐπιτροπῆς κεφαλαιαγορᾶς περὶ διαγραφῆς χρεωγράφων ἐκ τοῦ Χρηματιστηρίου, συμφώνως πρὸς τὰς διατάξεις τοῦ ἄρθρου 2 παρ. 4 Α.Ν.148/1967	»	1.000

Β'. Δημοσιεύματα Ἑταιρ. Περιωρισμένης Εὐθύνης

1. Τῶν καταστατικῶν	Δραχ.	1.000
2. Τῶν τροποποιήσεων τῶν καταστατικῶν	»	400
3. Τῶν ἀνακοινώσεων καὶ προσκλήσεων	»	200
4. Τῶν ἰσολογισμῶν	»	1.000
5. Τῶν ἐκθέσεων ἐκτιμήσεως περιουσιακῶν στοιχείων	»	1.000

Γ'. Δημοσιεύματα Ἀλληλασφαλιστικῶν Συνεταιρισμῶν - Ἀλληλασφαλιστικῶν Ταμείων καὶ Φιλανθρωπικῶν Σωματείων

1. Τῶν ὑπουργικῶν ἀποφάσεων περὶ χορηγήσεως ἀδείας λειτουργίας Ἀλληλασφαλιστικῶν Συνεταιρισμῶν - Ἀλληλασφαλιστικῶν Ταμείων	»	1 000
2. Τῶν Ἰσολογισμῶν τῶν ὡς ἄνω Συνεταιρισμῶν, Ταμείων καὶ Σωματείων	»	1.000

ΙΙ Εἰς τὸ τεῦχος Τέταρτον, τῶν δικαστικῶν πράξεων, προσκλήσεων καὶ λοιπῶν δημοσιεύσεων	»	400

Τὸ ὑπὲρ τοῦ Ταμείου Ἀλληλοβοηθείας Προσωπικοῦ Ἐθνικοῦ Τυπογραφείου (ΤΑΠΕΤ) καταβληθὲν ποσοστὸν ἐπὶ τῶν τελῶν δημοσιεύσεων ἐν τῷ τεύχει Ἀνωνύμων Ἑταιρειῶν καὶ Ἑταιρειῶν Περιωρισμένης Εὐθύνης ἐν γένει ὡρίσθη εἰς 5%.

Δ'. ΚΑΤΑΒΟΛΗ ΣΥΝΔΡΟΜΩΝ – ΤΕΛΩΝ ΔΗΜΟΣΙΕΥΜΑΤΩΝ ΚΑΙ ΠΟΣΟΣΤΩΝ Τ.Α.Π.Ε.Τ.

1. Αἱ συνδρομαὶ τοῦ ἐσωτερικοῦ καὶ τὰ τέλη δημοσιεύσεων προκαταβάλλονται εἰς τὰ Δημόσια Ταμεῖα ἔναντι ἀποδεικτικοῦ εἰσπράξεως, ὅπερ, μερίμνῃ τοῦ ἐνδιαφερομένου, ἀποστέλλεται εἰς τὴν Ὑπηρεσίαν τοῦ Ἐθνικοῦ Τυπογραφείου.

2. Αἱ συνδρομαὶ τοῦ ἐξωτερικοῦ δύνανται ν' ἀποστέλλωνται καὶ εἰς ἀνάλογον συνάλλαγμα δι' ἐπιταγῆς ἐπ' ὀνόματι τοῦ Διευθυντοῦ Διοικητικῶν καὶ Οἰκονομικῶν Ὑποθέσεων τοῦ Ἐθνικοῦ Τυπογραφείου.

3. Ἡ καταβολὴ τοῦ ὑπὲρ τοῦ Τ.Α.Π.Ε.Τ. ποσοστοῦ ἐπὶ τῶν ἀνωτέρω συνδρομῶν καὶ τελῶν δημοσιεύσεων ἐνεργεῖται ἐν Ἀθήναις μὲν εἰς τὸ Ταμεῖον τοῦ ΤΑΠΕΤ (Κατάστημα Ἐθνικοῦ Τυπογραφείου), ἐν ταῖς λοιπαῖς δὲ πόλεσι τοῦ Κράτους εἰς τὰ Δημόσια Ταμεῖα, ὅπερ ἀποδίδεται εἰς τὸ ΤΑΠΕΤ, συμφώνως πρὸς τὰ ὁριζόμενα διὰ τῶν ὑπ' ἀριθ. 192378/3639 τοῦ ἔτους 1947 (RONEO 185) καὶ 178048/5321/31.7.65 (RONEO 139) ἐγκυκλίων διαταγῶν τοῦ Γενικοῦ Λογιστηρίου τοῦ Κράτους. Ἐπὶ συνδρομῶν ἐξωτερικοῦ ἀποστελλομένων δι' ἐπιταγῶν, συναποστέλλεται διὰ τῶν ἐπιταγῶν καὶ τὸ ὑπὲρ τοῦ ΤΑΠΕΤ ποσοστόν.

Ὁ Γενικὸς Διευθυντὴς
ΣΕΡΑΦΕΙΜ ΤΡΙΑΝΤΑΦΥΛΛΟΥ

ΕΚ ΤΟΥ ΕΘΝΙΚΟΥ ΤΥΠΟΓΡΑΦΕΙΟΥ